



## Information om kloakarbejde

Vestforsyning har i løbet af 2015 forsøgt at finde en holdbar løsning på de problemer med overfladevand, der opleves på Hasselvej, Hyldevej og Egevej. Løsningen har ikke lagt lige til højrebenet pga. det flade terræn, hvilket også er årsagen til det lange sagsforløb.

### Løsning

Problemet løses ved at lægge en ny og større ledning til transport af regnvandet fra Hasselvej og Hyldevej. Denne ledning føres til et nyt regnvandsbassin i markarealet vest for Egevej.

Regnvandsbassinet forsinker og renser regnvandet, inden det løber ud i Skallebæk Rende.

Du kan se en oversigtstegning af skitseprojektet på modstående side.

Da de eksisterende regnvandsledninger i Hasselvej og Hyldevej, ved beregning har vist sig at være tilstrækkeligt store til at håndtere spildevandsplanens krav, skal disse ikke lægges om. Det bliver således ikke nødvendigt at grave i Hasselvej og Hyldevej.



### Gener for beboerne

Arbejdet vil desværre medføre gener for beboerne i området.

Det må således forventes, at Egevej bliver lukket for kørende trafik mellem Hasselvej og Hyldevej, mens ledningen mellem de to veje lægges. Trafikken vil naturligvis blive reguleret ved skiltning.

Der vil dog blive opretholdt gående adgang mellem de to boligveje.

### Tidsplan

Tidsplanen for arbejdet ser for nuværende således ud:

- Januar – februar 2016: Vestforsynings rådgiver udarbejder endeligt detailprojekt
- Februar – marts 2016: Arbejdet sendes i udbud
- April – juli 2016: Forsinkelsesbassin udgraves og ledninger lægges i og langs Egevej

### Fotoregistrering af ejendomme

Af forsikringsmæssige hensyn er det påkrævet at få registreret eventuelle eksisterende, synlige skader og revner på alle bygninger langs udgravningen. Vi beder dig derfor have forståelse for, at Vestforsynings tilsynsførende foretager en fotoregistrering af ejendommene langs vejene inden gravearbejdet påbegyndes.

Vedrørende eventuelle skader på bygninger på grund af manglende fundering eller vedligeholdelse, henvises til byggelovens kapitel 2, § 12, stk. 1-2.

Hvis der mod forventning efterfølgende skulle opstå revner eller skader på din ejendom som følge af gravearbejdet, skal anmeldelse ske til Vestforsyning inden et år efter arbejdets udførelse.

### Har du spørgsmål?

Har du spørgsmål eller bemærkninger til projektet, er du altid velkommen til at kontakte projektleder Alex Kristensen på tlf. 9612 7442 eller [akk@vestforsyning.dk](mailto:akk@vestforsyning.dk)


Du kan også se mere information om igangværende projekter på Vestforsynings hjemmeside:

<http://www.vestforsyning.dk/nyheder/her-arbejder-vi>

### Med venlig hilsen

Jette Fleng Christensen  
Konstitueret Spildevandschef

Alex K. Kristensen  
Projektleder

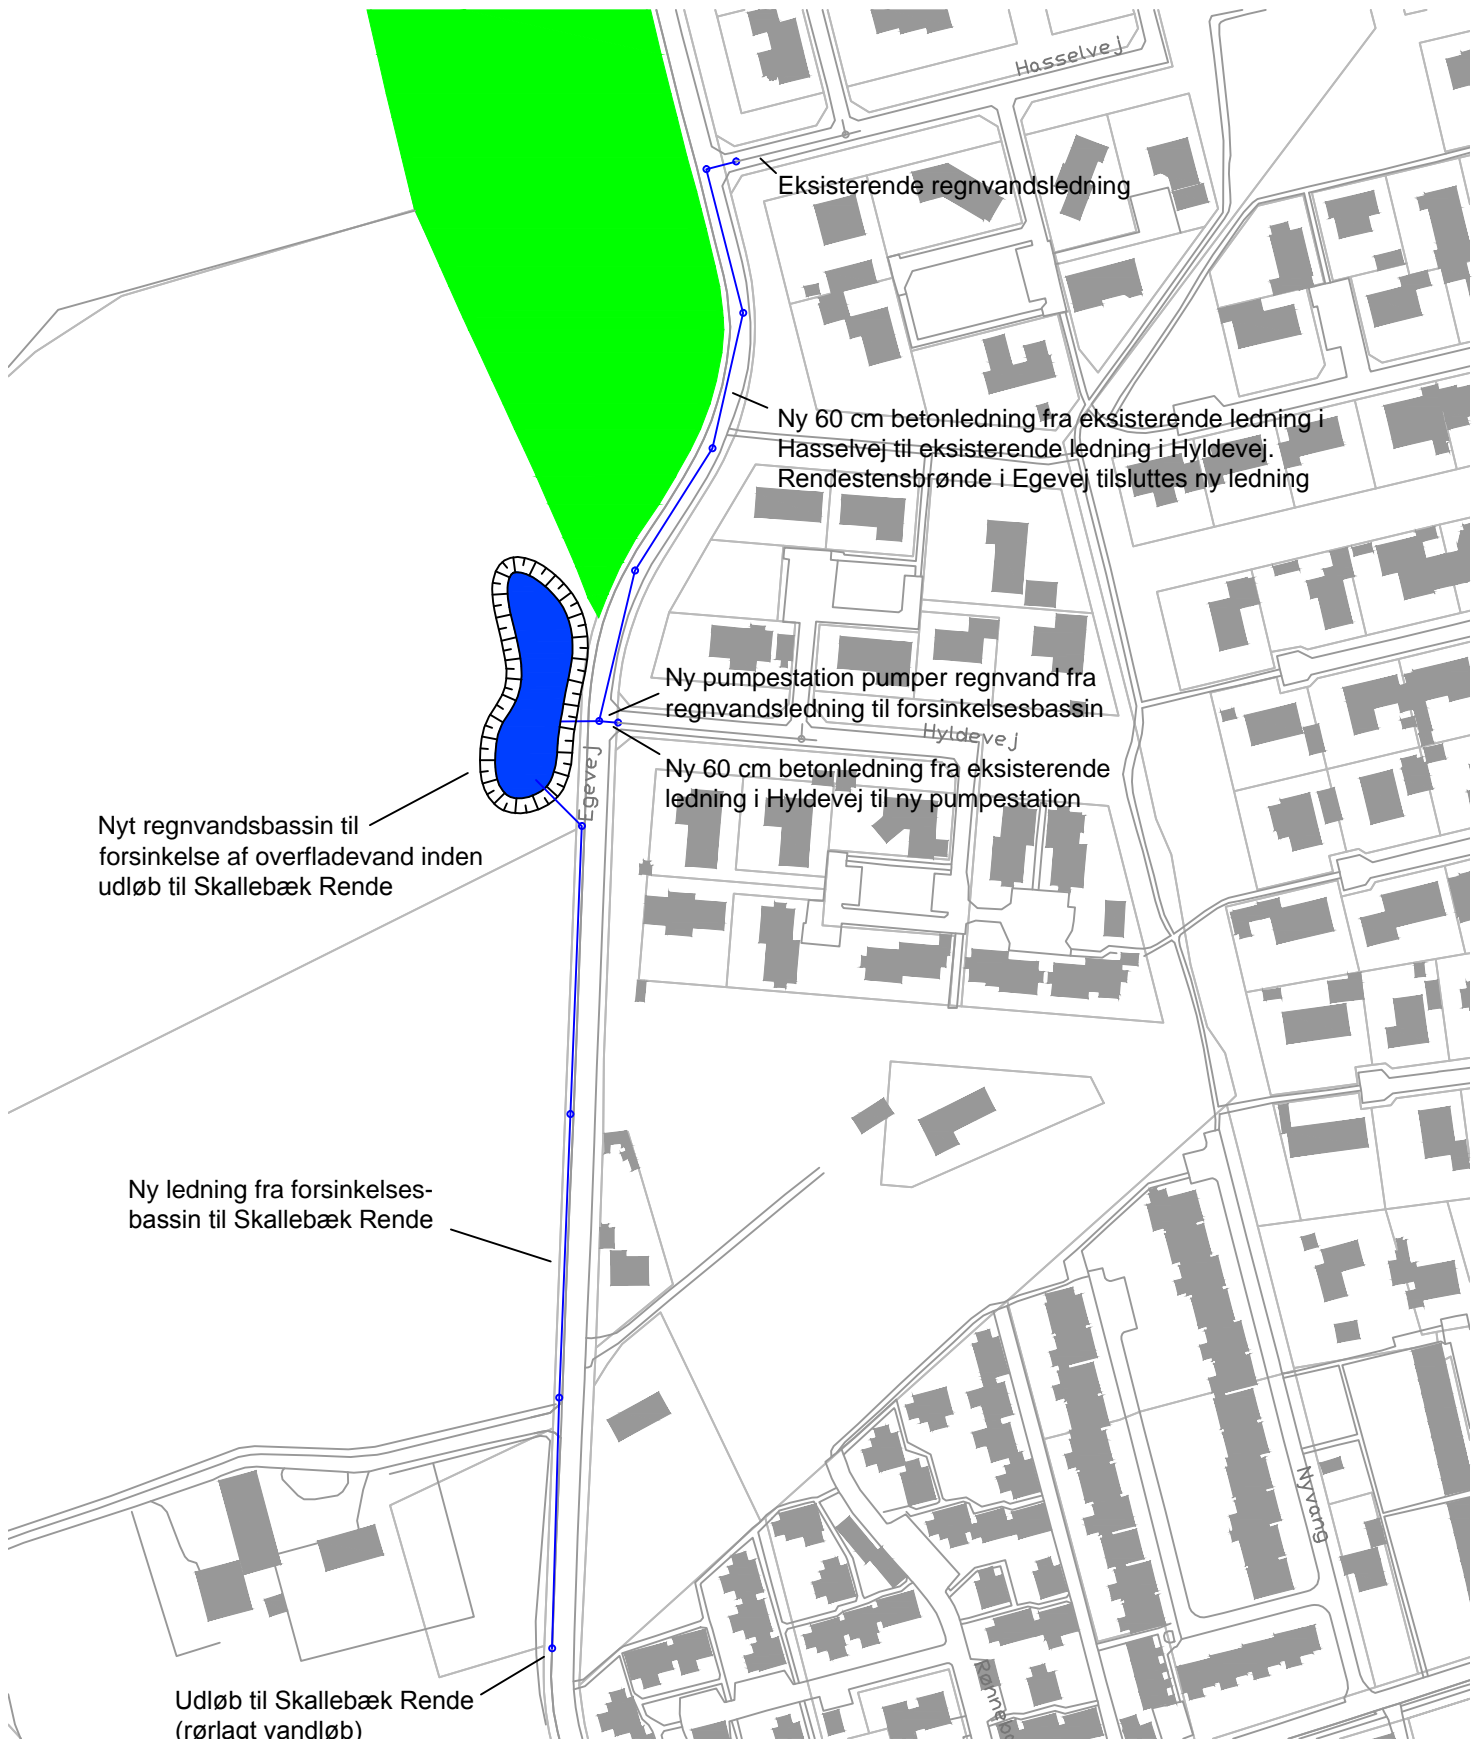

# VESTFORSYNING

EL VAND VARME SPILDEVAND  
 Nupark 51  
 7500 Holstebro - Tlf. 9612 7300 - Fax. 9612 7301

Regnvandshåndtering Hasselvej, Hyldevej og Egevej  
 Vestforsyning Spildevand  
 Oversigtsplan  
 Skitseprojekt

TEGN./ING. AKK/AKK	SAGSNR. K9030035
MÅL 1:2000	TEGN.NR. K9030035-01a
DATO 18.12.2015	GODKENDT 18.12.2015 - JFJ
REV.DATO	