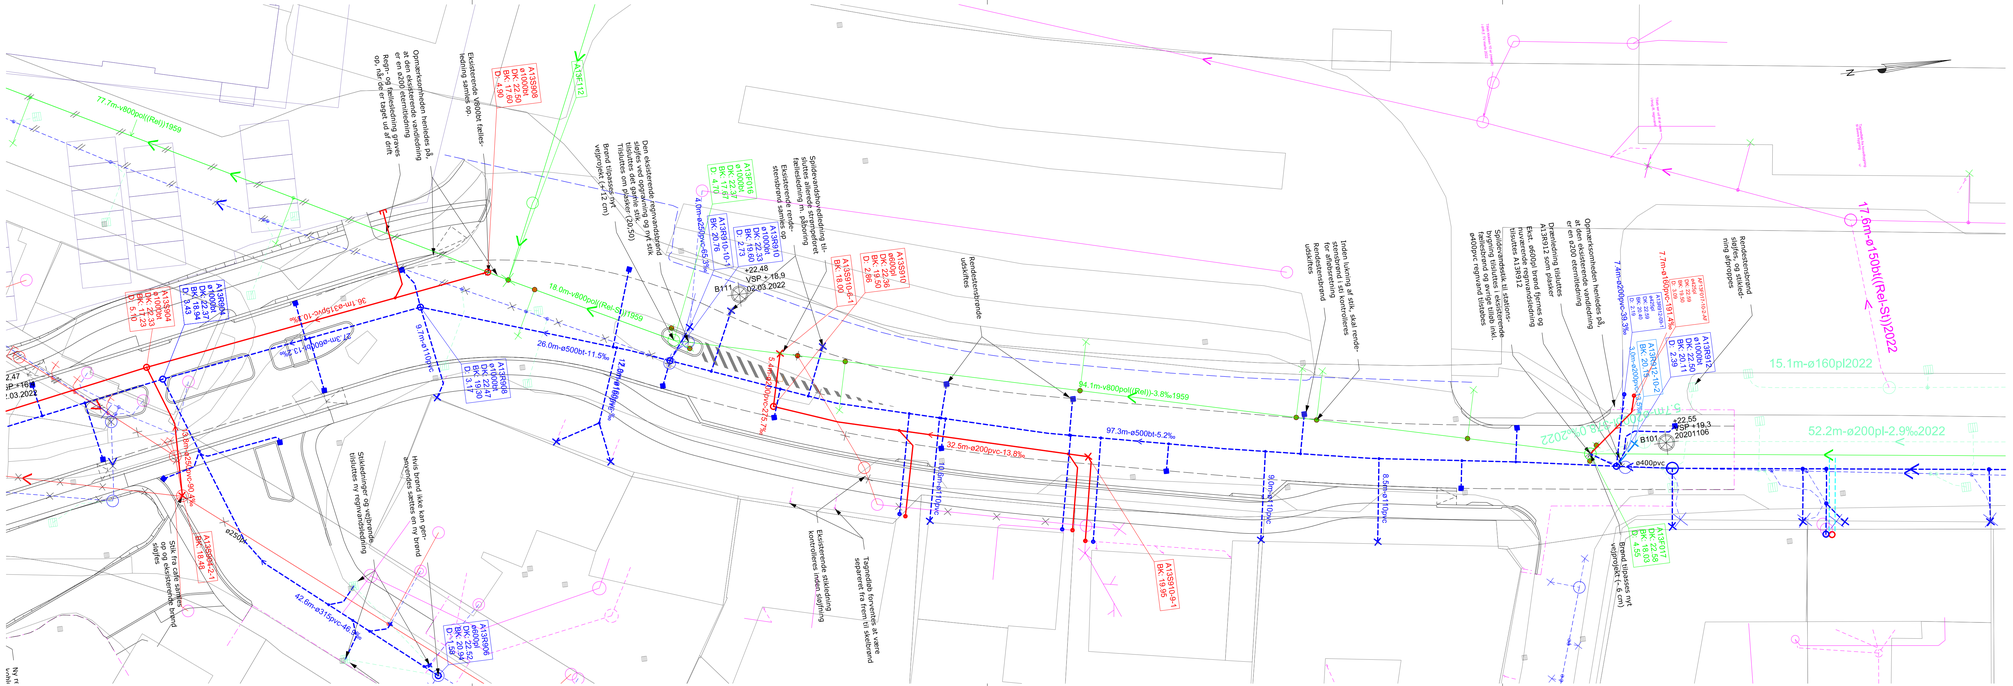

NOTE:

A124302-T304 0.5

Koter i m, ledningsdimensioner i mm
Der må ikke måles på tegningen
Stikledninger til nye nedløbsbrønde (vejprojekt) er ikke vist på denne tegning
Ubenævnte stikledninger er ø160mm. Materiale iht. beskrivelse

SIGNATURER:

- Spildevandsledning
- Regnvandsledning
- Fælledsledning
- Eksisterende spildevandsledning
- Eksisterende regnvandsledning
- Eksisterende fælledsledning
- Vejafvanding
- Spildevandsledning - privat
- Regnvandsledning - privat
- Fælledsledning - privat
- Ledning rydder/betonfyldes
- Ledning - renovering/strømpeforing
- Kassettebassin
- Projektgeometri Nørreport
- Geoteknisk boring
- Entreprisegrænse

Eksist. / Projekteret

- Pumpestation
- Brønd
- Sandfang
- Bygværk
- Afpropning af stik
- Overløb
- Udløb
- Punkt
- Vejbrønd
- Afproppet stik
- Brand nr.
- Brand diameter
- Terrænkote
- Dækselkote
- Bundkote

GR20SG20
ø425bt
TK: 38.35
DK: 38.15
BK: 34.50

Koordinatværdier på denne tegning refererer til UTM32
Koter refererer til DVR90

VER.	DATO	BEMÆRKNINGER	TEGN./UDARB.	KONTROL	GODKENDT

VESTFORSYNING
EL VAND VARME BRÆNDVAND
Nupark 51
7500 Holstebro • Tlf. 9612 7300 • Fax. 9612 7301

Stationsvej etape 3, Holstebro

Kloakplan Christiansgade - Skivevej

PROJEKTNR. A124302
TEGN./UDARB. NMKR / NMKR
KONTROLLERET
GODKENDT
MÅL 1:250
DATO 2022-08-03

BEMÆRKNINGER
1. omgang rettelser fra KS

COWI
COWI A/S
Nupark 51
7500 Holstebro
Danmark
Tlf +45 56 40 00 00
Fax +45 56 40 99 99
www.cowi.dk

DOKUMENTNR. A124302-T304
VERSION 0.5

Printed by:NMKR on:2022-08-04 13:49:20 Filename:\\...\A124302-T304-ChrGade-SkVej.dgn