


Tværsnit Fordelingsvej ved P-lomme (øst-vest)

Principsnit, august 2023

1:50

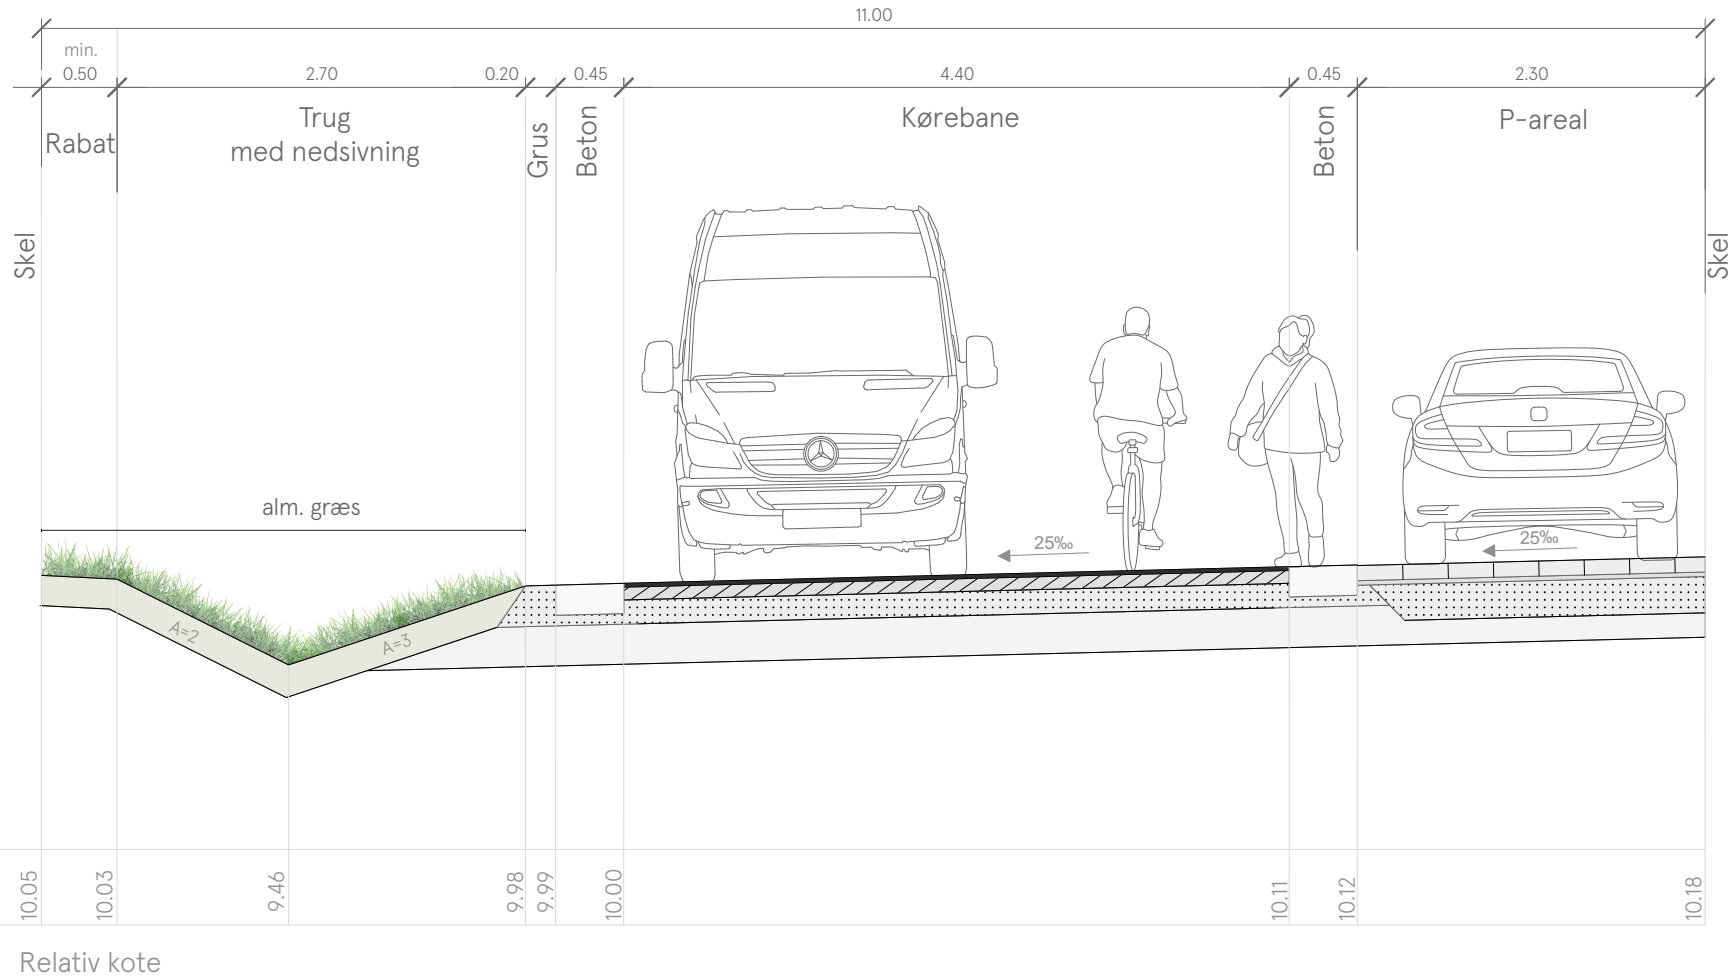

Vejopbygning:
25 mm slidlag (AB)
85 mm bærelag (GAB I)
herunder eksisterende vejopbygning


Kantsten:
Insitustøbt kantsten i lys beton
450x200 mm

P-areal:
100 mm græsarmering
30 mm afretningsgrus (AG)
herunder eksisterende vejopbygning

Tværsnit Fordelingsvej ved indsnævring (øst-vest)

Principsnit, august 2023

1:50

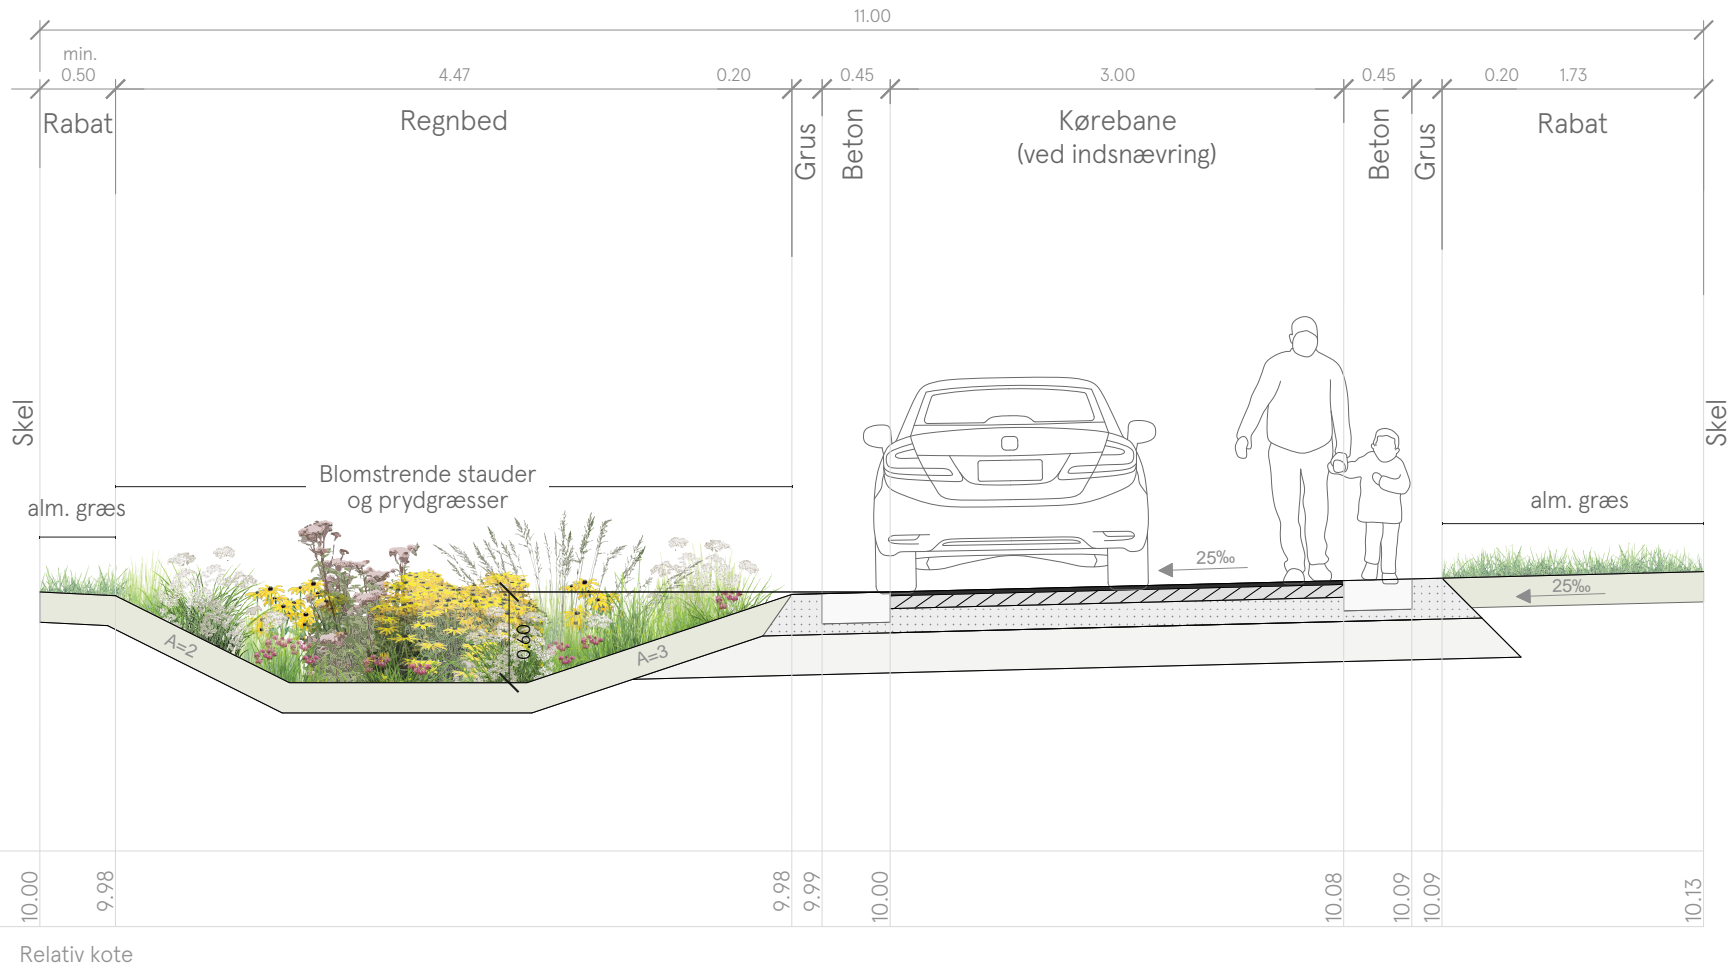


Vejopbygning:
25 mm slidlag (AB)
85 mm bærelag (GAB I)
herunder eksisterende vejopbygning

Kantsten:
Insitustøbt kantsten i lys beton
450x200 mm

Tværsnit Stamveje (nord-syd)

Principsnit, august 2023

1:50

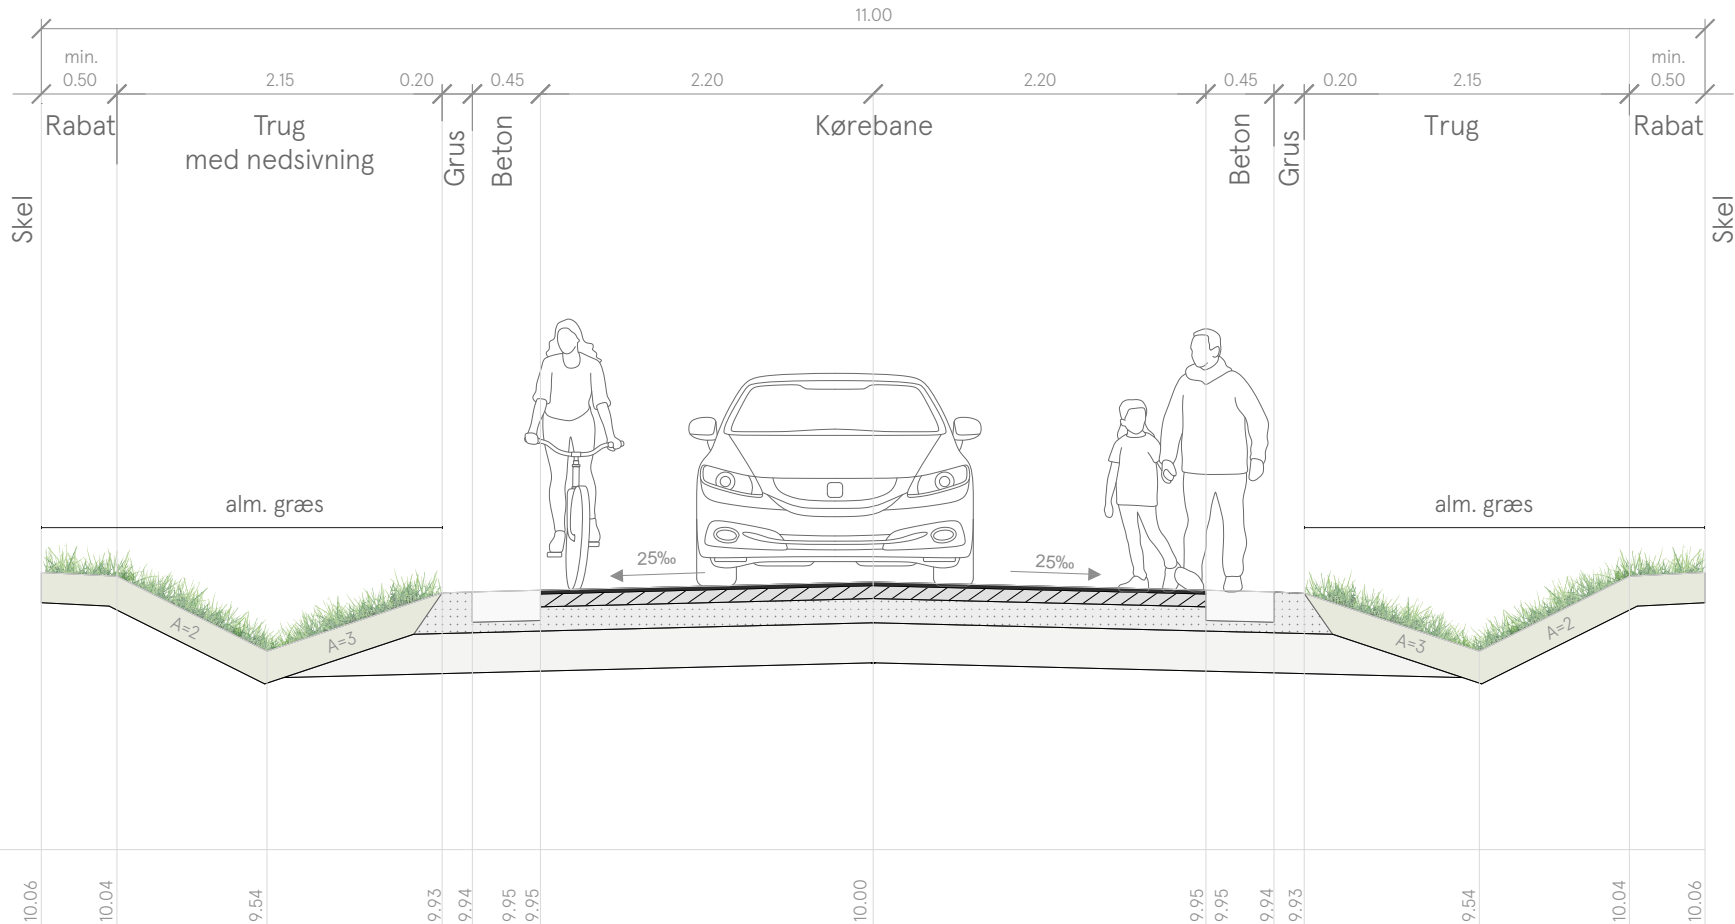

Relativ kote


Vejopbygning:
25 mm slidlag (AB)
85 mm bærelag (GAB I)
herunder eksisterende vejopbygning

Kantsten:
Insitustøbt kantsten i lys beton
450x200 mm

Opdateret vejprofil - blinde boligveje

Principsnit, revideret august 2023

1:50

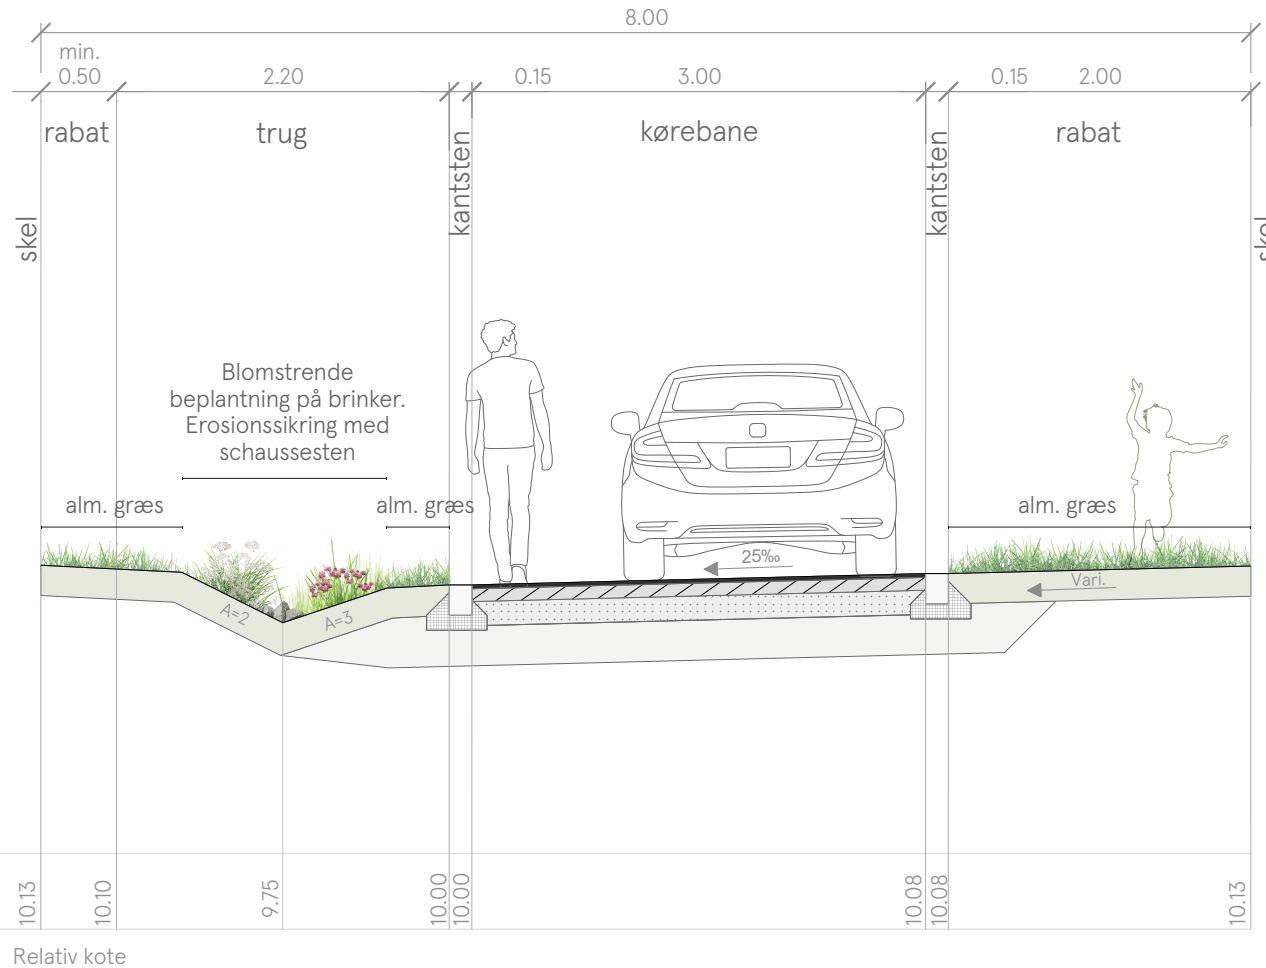

Vejopbygning:
25 mm slidlag (AB)
85 mm bærelag (GAB I)
herunder eksisterende vejopbygning

Kantsten:
Insitustøbt kantsten i lys beton
150x200 mm