


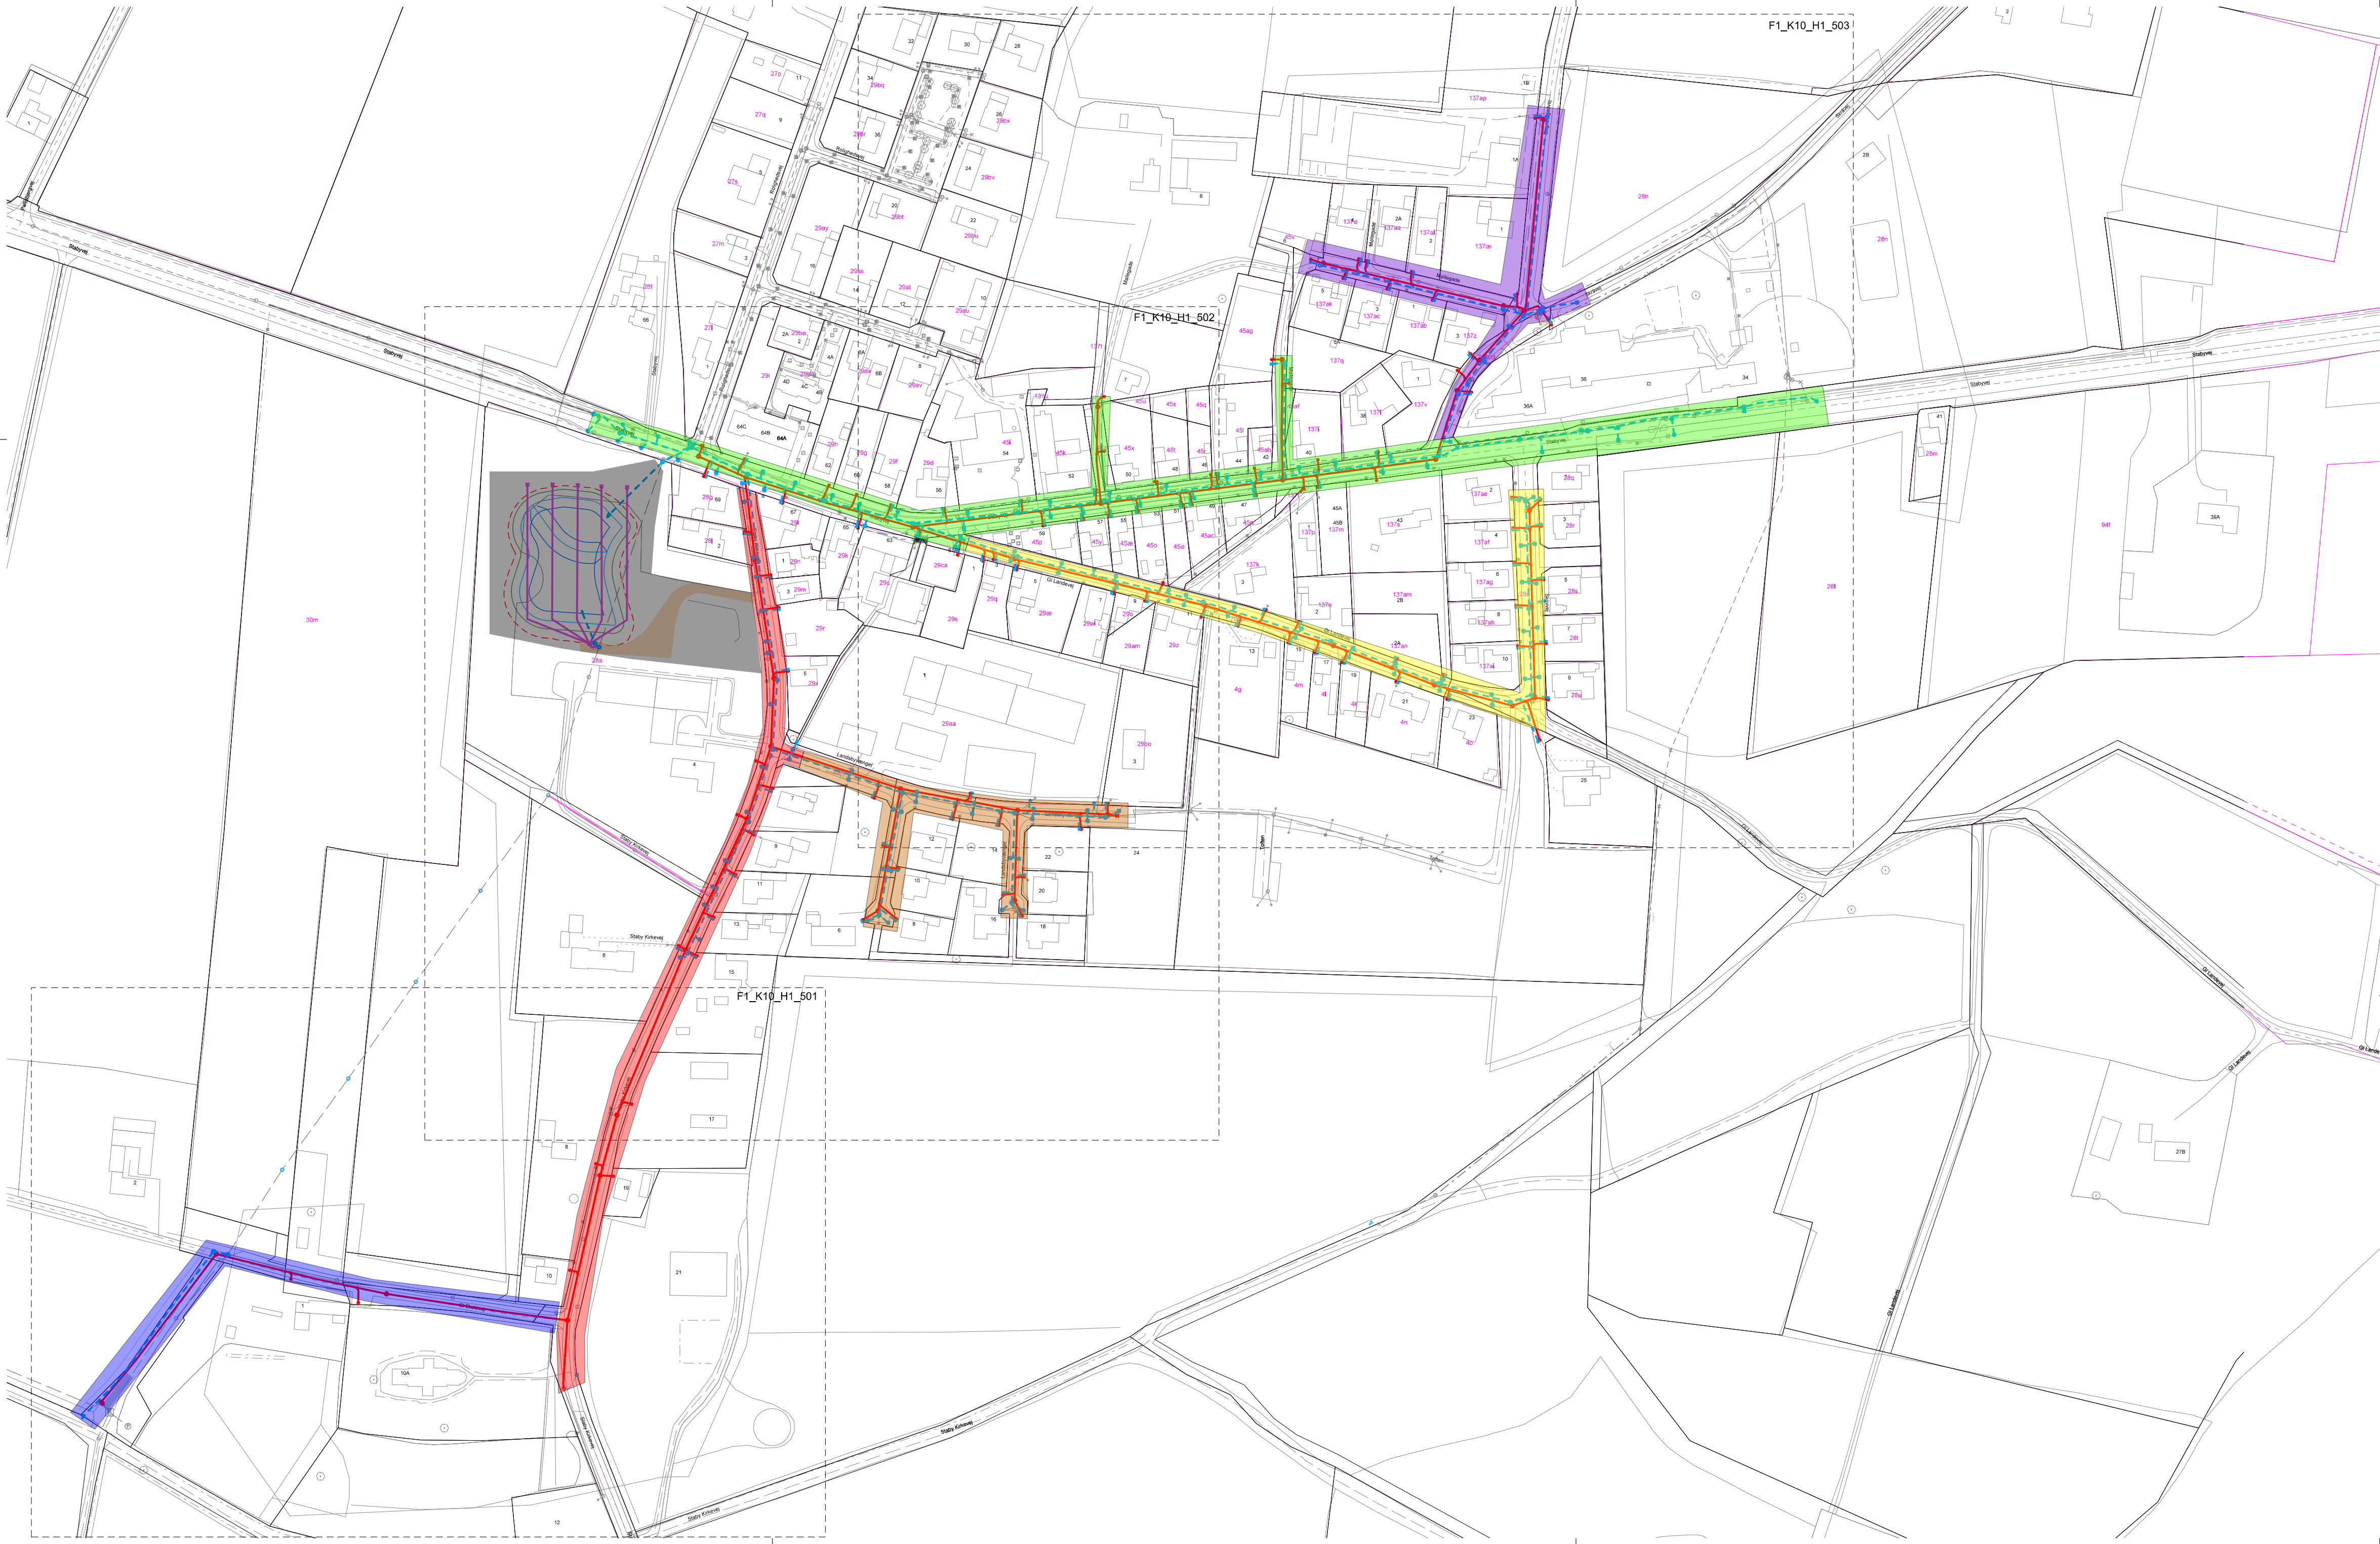

NOTE:
Koter er i m angivet i kotesystem DVR90.
Ubenaevnte mål er i m. (mm.)
Koordinatsystem er UTM32.

- SIGNATURER:**
- Etape 1: Gl. Skolevej | **Udførelse: Maj 2024 - August 2024**
 - Etape 2: Staby Kirkevej | **Udførelse: August 2024 - November 2025**
 - Etape 3: Stabyvej | **Udførelse: September 2024 - Juni 2025**
 - Etape 4: Gl Landevej/Skovvej | **Udførelse: Maj 2025 - September 2025**
 - Etape 5: Skråvej/Møllegade | **Udførelse: September 2025 - November 2025**
 - Etape 6: Landbyvænget | **Udførelse: November 2025 - Februar 2026**
 - Etape 7: Bassin | **Udførelse: Januar 2026 - April 2026**

D	Tilføjet udførelsesidsplan i tegningshovedet	2025.05.23	SOJE	SOJE	SOJE
C	Gl. Landevej/Skovvej er byttet med Landbyvænget	2025.04.04	SOJE	SOJE	SOJE
B	Gl. Landevej/Skovvej er byttet med Landbyvænget	2025.03.06	SOJE	SOJE	SOJE
A	Ændring af bassin	2025.02.24	KAMS	SOJE	SOJE
Udgave	Beskrivelse	Dato	Udarb.	Kont.	Godk.
Sag:	VESTFORSYNING A/S Kloakseparering Staby	Projekt nr.:	10407991	Fase:	-
Emne:	Oversigt og etapeplan	Tegn. nr.:		Rev.:	